

**SIGNALISATIEPLAN**  
**LEGENDS OF ROCK TRIBUTE FESTIVAL XL**  
**ZATERDAG 13 JULI 2024**

**CONTACTGEGEVENS**

- Verantwoordelijke leveren signalisatie gemeente:  
 Gemeente Avelgem 056 65 30 30
- Verantwoordelijke organisatie:  
 John Van Den Borne 0031 (0) 646181124

Volgnummer technische dienst:

V24025

**LEVEREN EN PLAATSEN SIGNALISATIE**

- Signalisatie wordt geleverd door de gemeente.
- Parkeerverbod wordt geplaatst door de gemeente.
- Signalisatie (afzetten straten en pleinen) wordt geplaatst door de organisatie.
- Signalisatie wordt na het evenement door de organisatie aan de kant gezet (veiligheidskledij dragen!).
- Opgelet neem de signalisatie weg van binnen naar buiten (veiligheid!).

**PARKEERVERBOD**

Conform plan


- Doorniksesteenweg vanaf huisnr's 579/452 t.e.m. 609/520, Bouvriestraat, Schoolstraat, Vierabeelstraat, Scheldeoeverstraat en Parkstraat: van zaterdag 13 juli 2024 om 9 uur tot zondag 14 juli 2024 om 2 uur

**ANDERE SIGNALISATIE**

- Conform plan van zaterdag 13 juli 2024 om 9 uur tot zondag 14 juli 2024 om 2 uur

**EXTRA**

- Nadars verlichten waar nodig!!!

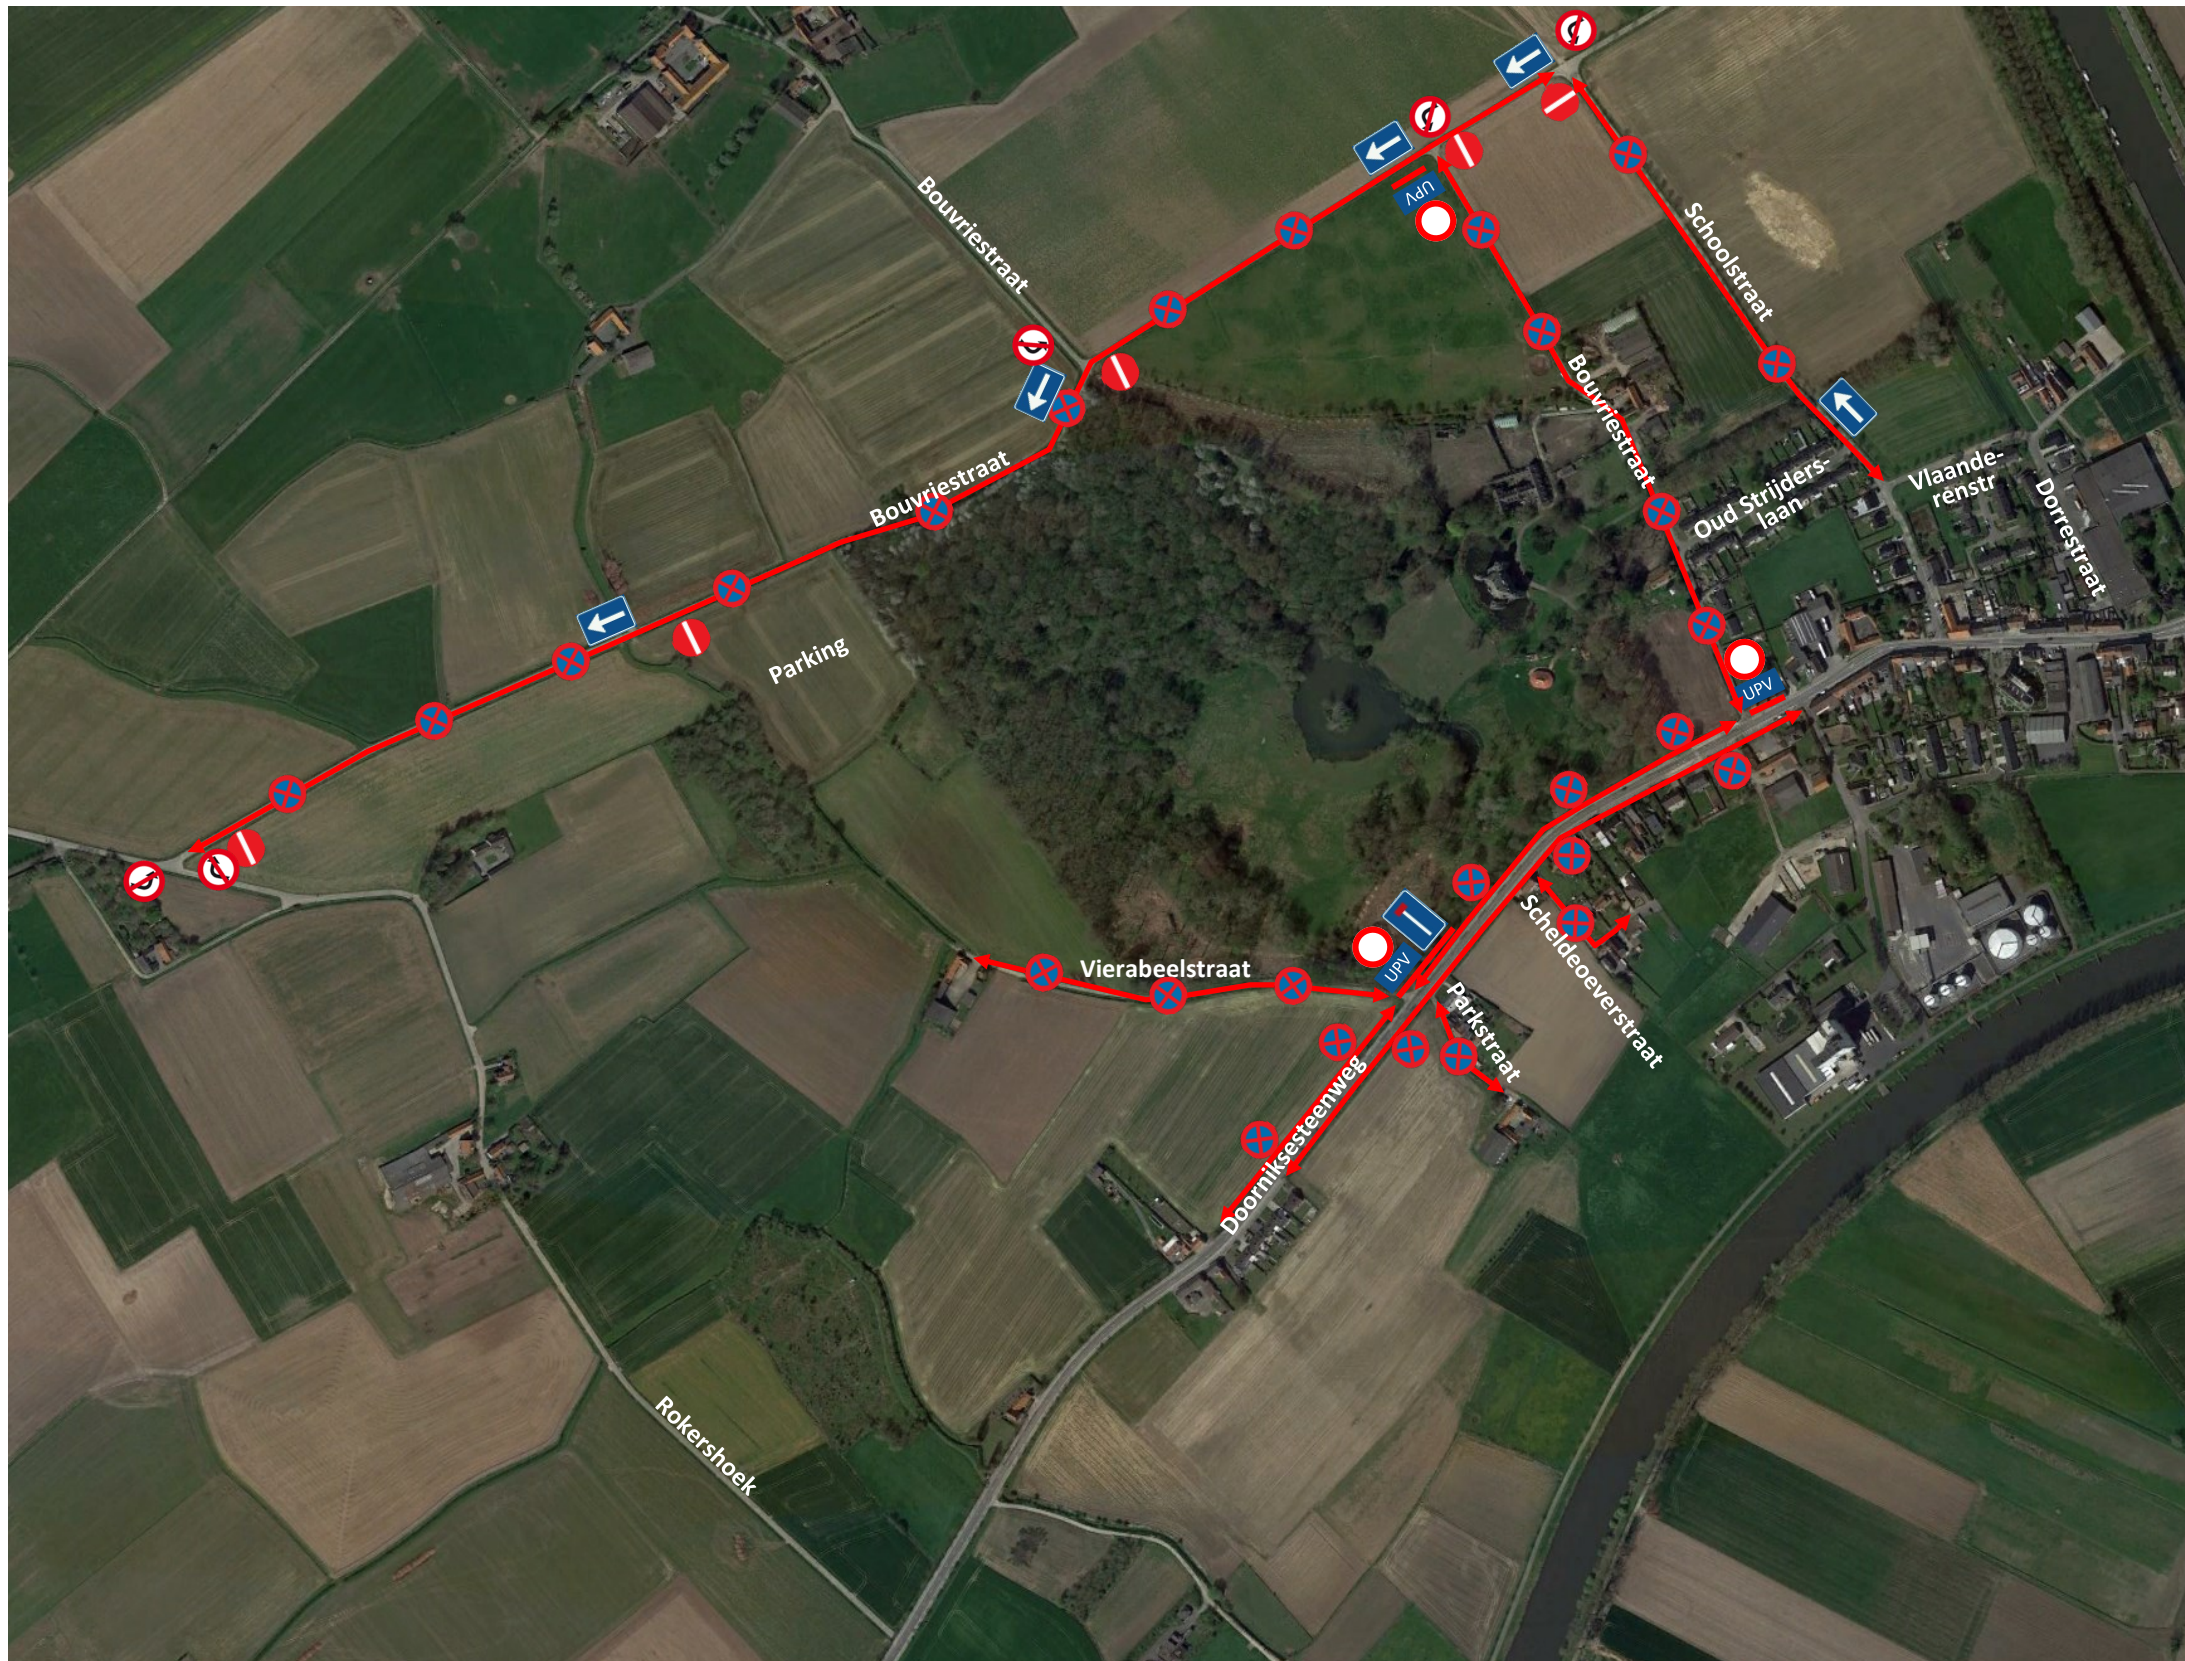

Gezien en goedgekeurd  
 de burgemeester,  
 Lut Deseyn