


SIGNALISATIEPLAN  
WIELERWEDSTRIJD BALOISE LADIES TOUR ZWEVEGEM  
ZATERDAG 20 JULI 2024

Volnummer technische dienst: V24043

CONTACTGEGEVENS

- Verantwoordelijke gemeente: Liesbeth Defavernier 056 65 30 30

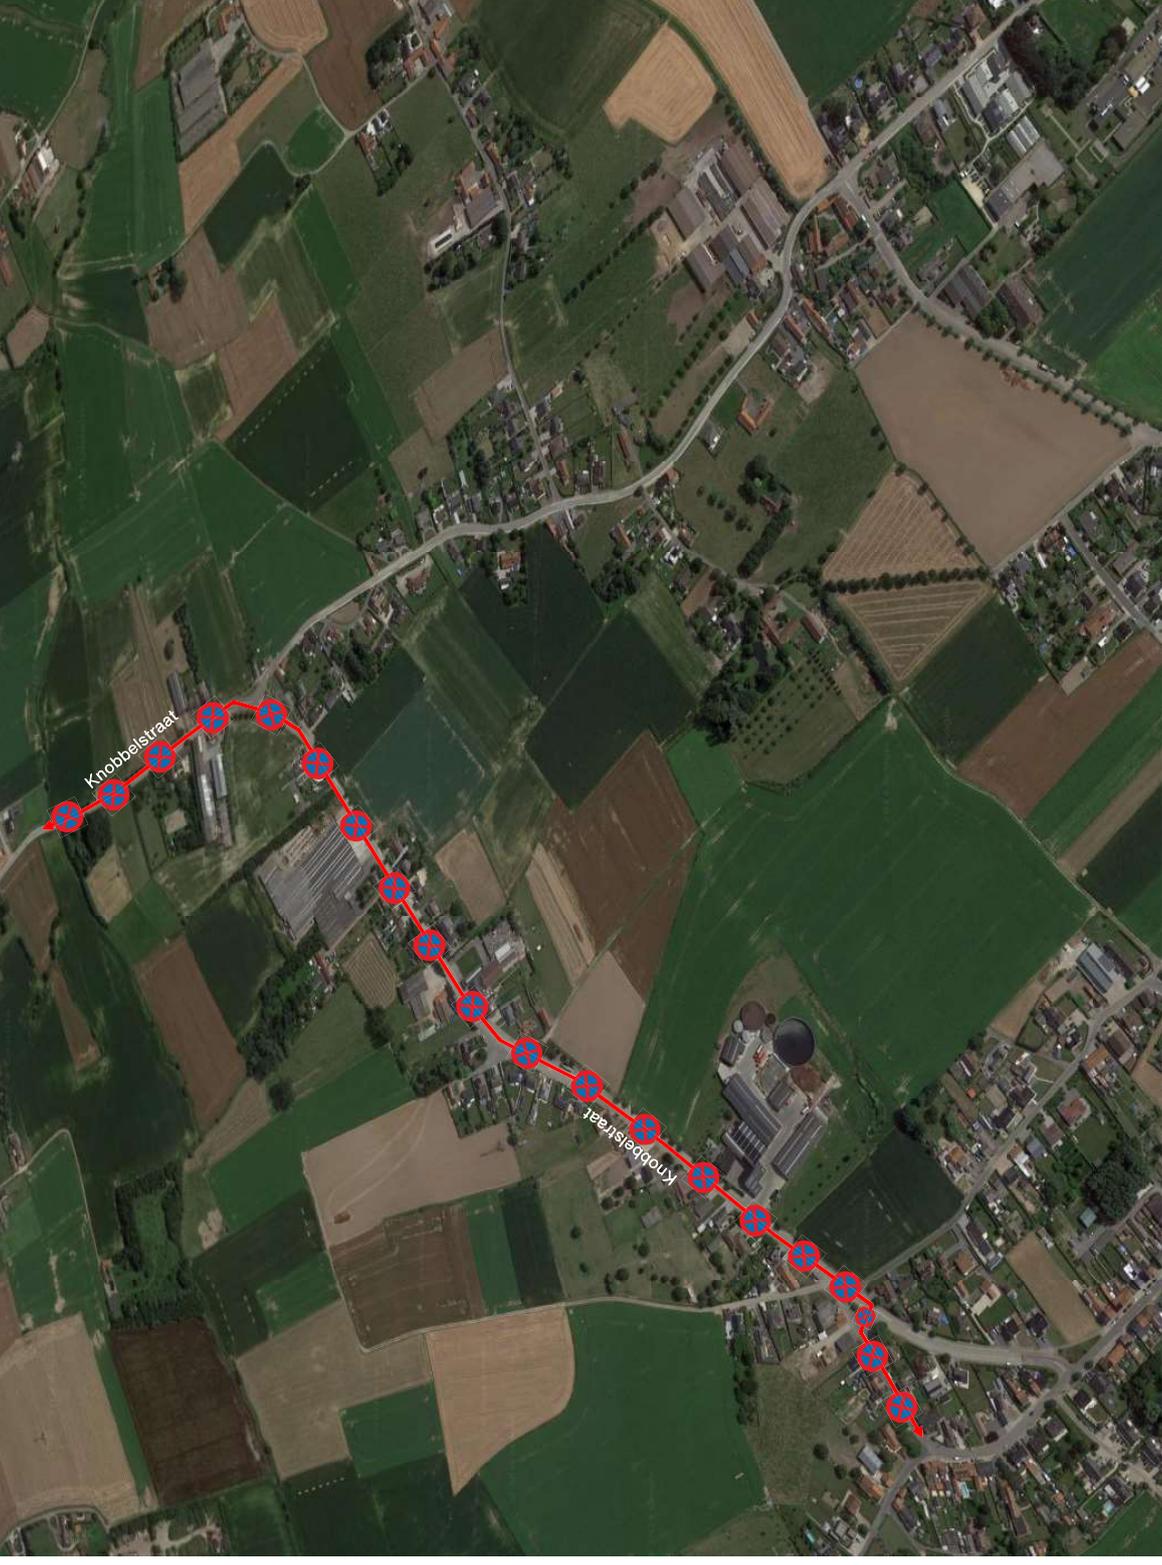

LEVEREN EN PLAATSEN SIGNALISATIE

- Parkeerverbod wordt geplaatst door de gemeente.

PARKEERVERBOD

Conform plan

- Deel Achterdriesstraat, Knobelstraat, Varent en Brugstraat (telkens beide kanten): van zaterdag 20.07.2024 om 8.30 uur tot zaterdag 20.07.2024 om 12.30 uur

!!! niet indien onderverdeling in de rijbaan, breedte kleiner dan 3 m of reeds vast parkeerverbod


ANDERE SIGNALISATIE

Conform plan

- Van zaterdag 20.07.2024 om 8.30 uur tot zaterdag 20.07.2024 om 12.30 uur

Gezien en goedgekeurd  
de burgemeester,

Getekend door: Lutgart Deseyn (Signature)  
Getekend op: 2024-06-27 07:42:04 +02:0  
Reden: Ik keur dit document goed

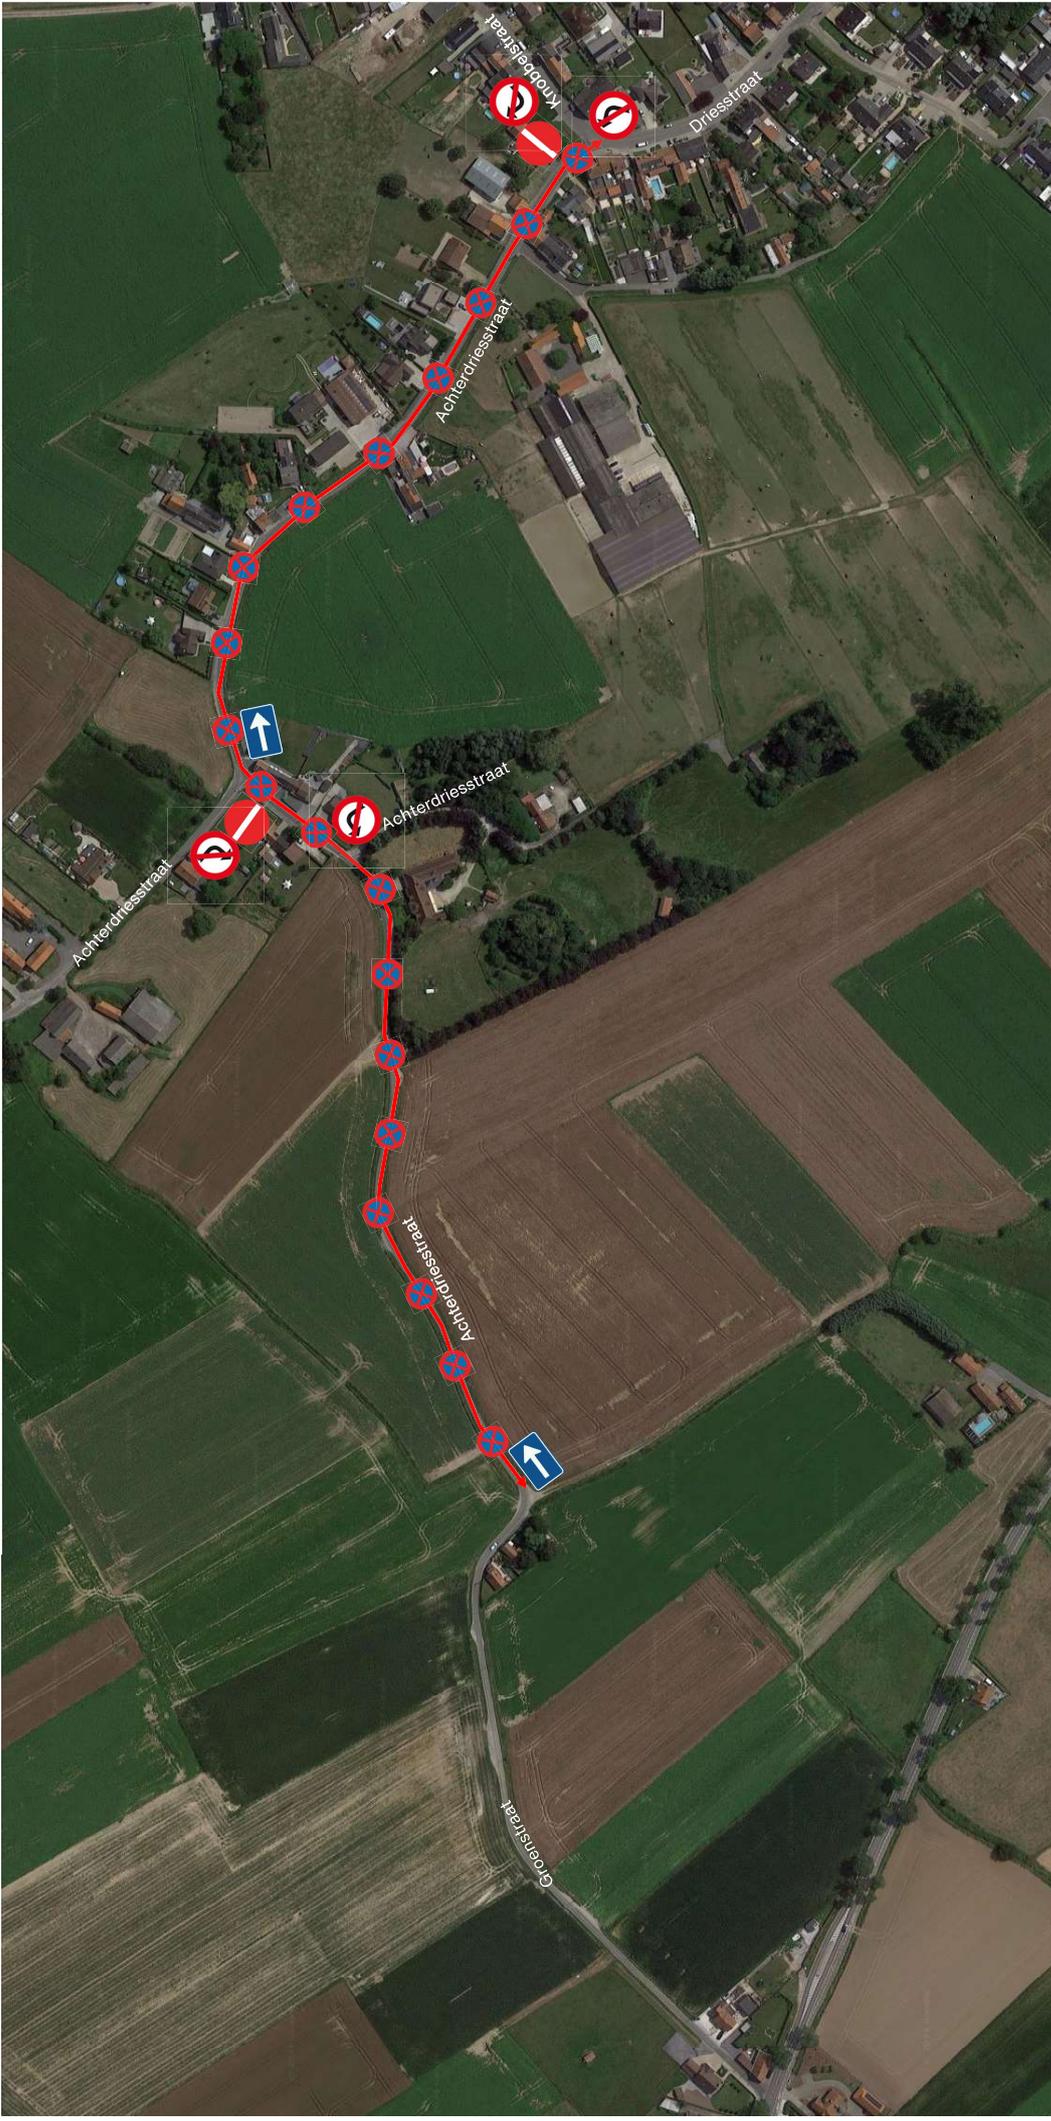



# ALGEMENE VOORZIENINGEN EN RICHTLIJNEN PZ MIRA BIJ SIGNALISATIE WIELERWEDSTRIJDEN EN EVENEMENTEN

## 1. Parkeerverboden

-  = Parkeerverbod langs beide zijden straat
-  = Parkeerverbod langs 1 zijde straat

Plaats voldoende parkeerverbodsborden (E3) :



- Zeker bij het begin en het einde van iedere zone waar een parkeerverbod wordt ingesteld  
 Begin :  GXa  
 Doorlopend :  GXd  
 Einde :  GXb

### • Herhaling van het parkeerverbod:

- ◊ Na onderbreking zone parkeerverbod door zijstra(a)t(en)
- ◊ Richtlijn herhalingen op lange doorlopende stukken:
  - ⇒ Binnen bebouwde kom: Herhaling minimum om de 75 meter
  - ⇒ Buiten bebouwde kom: Herhaling minimum om de 100 meter
  - ⇒ **VUISTREGEL: Plaatsing parkeerverboden • Om de 2 verlichtingspalen**
- Op iedere plaats waar de rijbaan breder is dan 3 meter en waar de rijbaan niet is onderverdeeld in rijstroken
- Op de plaatsen die normaliter als uitwijkstrook worden gebruikt en waar kan geparkeerd worden.
- Op de plaatsen waar geparkeerde voertuigen een gevaar zouden kunnen betekenen, in het bijzonder in de omgeving van bochten (met inbegrip van de uitwaaizones).

## 2. Eenrichtingsverkeer

n straten waar een **éénrichtingsverkeer** wordt opgesteld, dit bij ieder kruispunt signaleren door de plaatsing van de volgende verkeersborden :

F19



Bij het begin van de éénrichtingsstraat.  
Herhaling na iedere zijstraat.

C1



Bij het begin van iedere verboden richting van de éénrichtingsstraat.  
Herhaling bij iedere zijstraat.

C31a



of C31b   
Plaats in de zijstraten die op de éénrichtingsstraat uitkomen een verkeersbord C31 om de verboden richting aan te duiden.

## 3. Contactgegevens

Gelieve bij eventuele vragen contact op te nemen met de dienst 'Openbare Order/Evenementen' van de PZ Mira:	
Functioneel mailadres	<a href="mailto:pz.mira.evenementen@police.belgium.eu">pz.mira.evenementen@police.belgium.eu</a>
1HINP Johan VERBRUGGE	<a href="mailto:johan.verbrugge@police.belgium.eu">johan.verbrugge@police.belgium.eu</a> 056 62 67 55
HINP Wouter DEWYN	<a href="mailto:wouter.dewyn@police.belgium.eu">wouter.dewyn@police.belgium.eu</a> 056 62 67 56