

SIGNALISATIEPLAN

NOVEMBERKERMIS

VRIJDAG 1 T.E.M. ZONDAG 3 NOVEMBER 2024

Volgnummer technische dienst: V24058

CONTACTGEGEVENS

- Verantwoordelijke plaatsen en wegnemen signalisatie gemeente:
- Gemeente Avelgem 056/65 30 30

LEVEREN EN PLAATSEN SIGNALISATIE

- Signalisatie wordt geleverd door de gemeente.
- Parkeerverbod wordt geplaatst door de gemeente.
- Signalisatie (afzetten straten en pleinen) wordt geplaatst door de gemeente.
- Signalisatie wordt na het evenement aan de kant gezet (veiligheidskledij dragen!).
- Opgelet neem de signalisatie weg van binnen naar buiten (veiligheid!).

PARKEERVERBOD

- Dinsdag 29.10.2024 van 6 uur tot maandag 4.11.2024 om 12 uur: Conform plan


ANDERE SIGNALISATIE

- Dinsdag 29.10.2024 van 6 uur tot maandag 4.11.2024 om 12 uur: Conform plan

EXTRA

- Nadars verlichten waar nodig!!!
- Borden éénrichtingsverkeer Daniël Vermandereplein afdekken.
- 2 extra losse nadars aan hoek Kerkstraat-Leopoldstraat en aan parking vooraan de kerk.

Gezien en goedgekeurd
de burgemeester,
Lut Deseyn

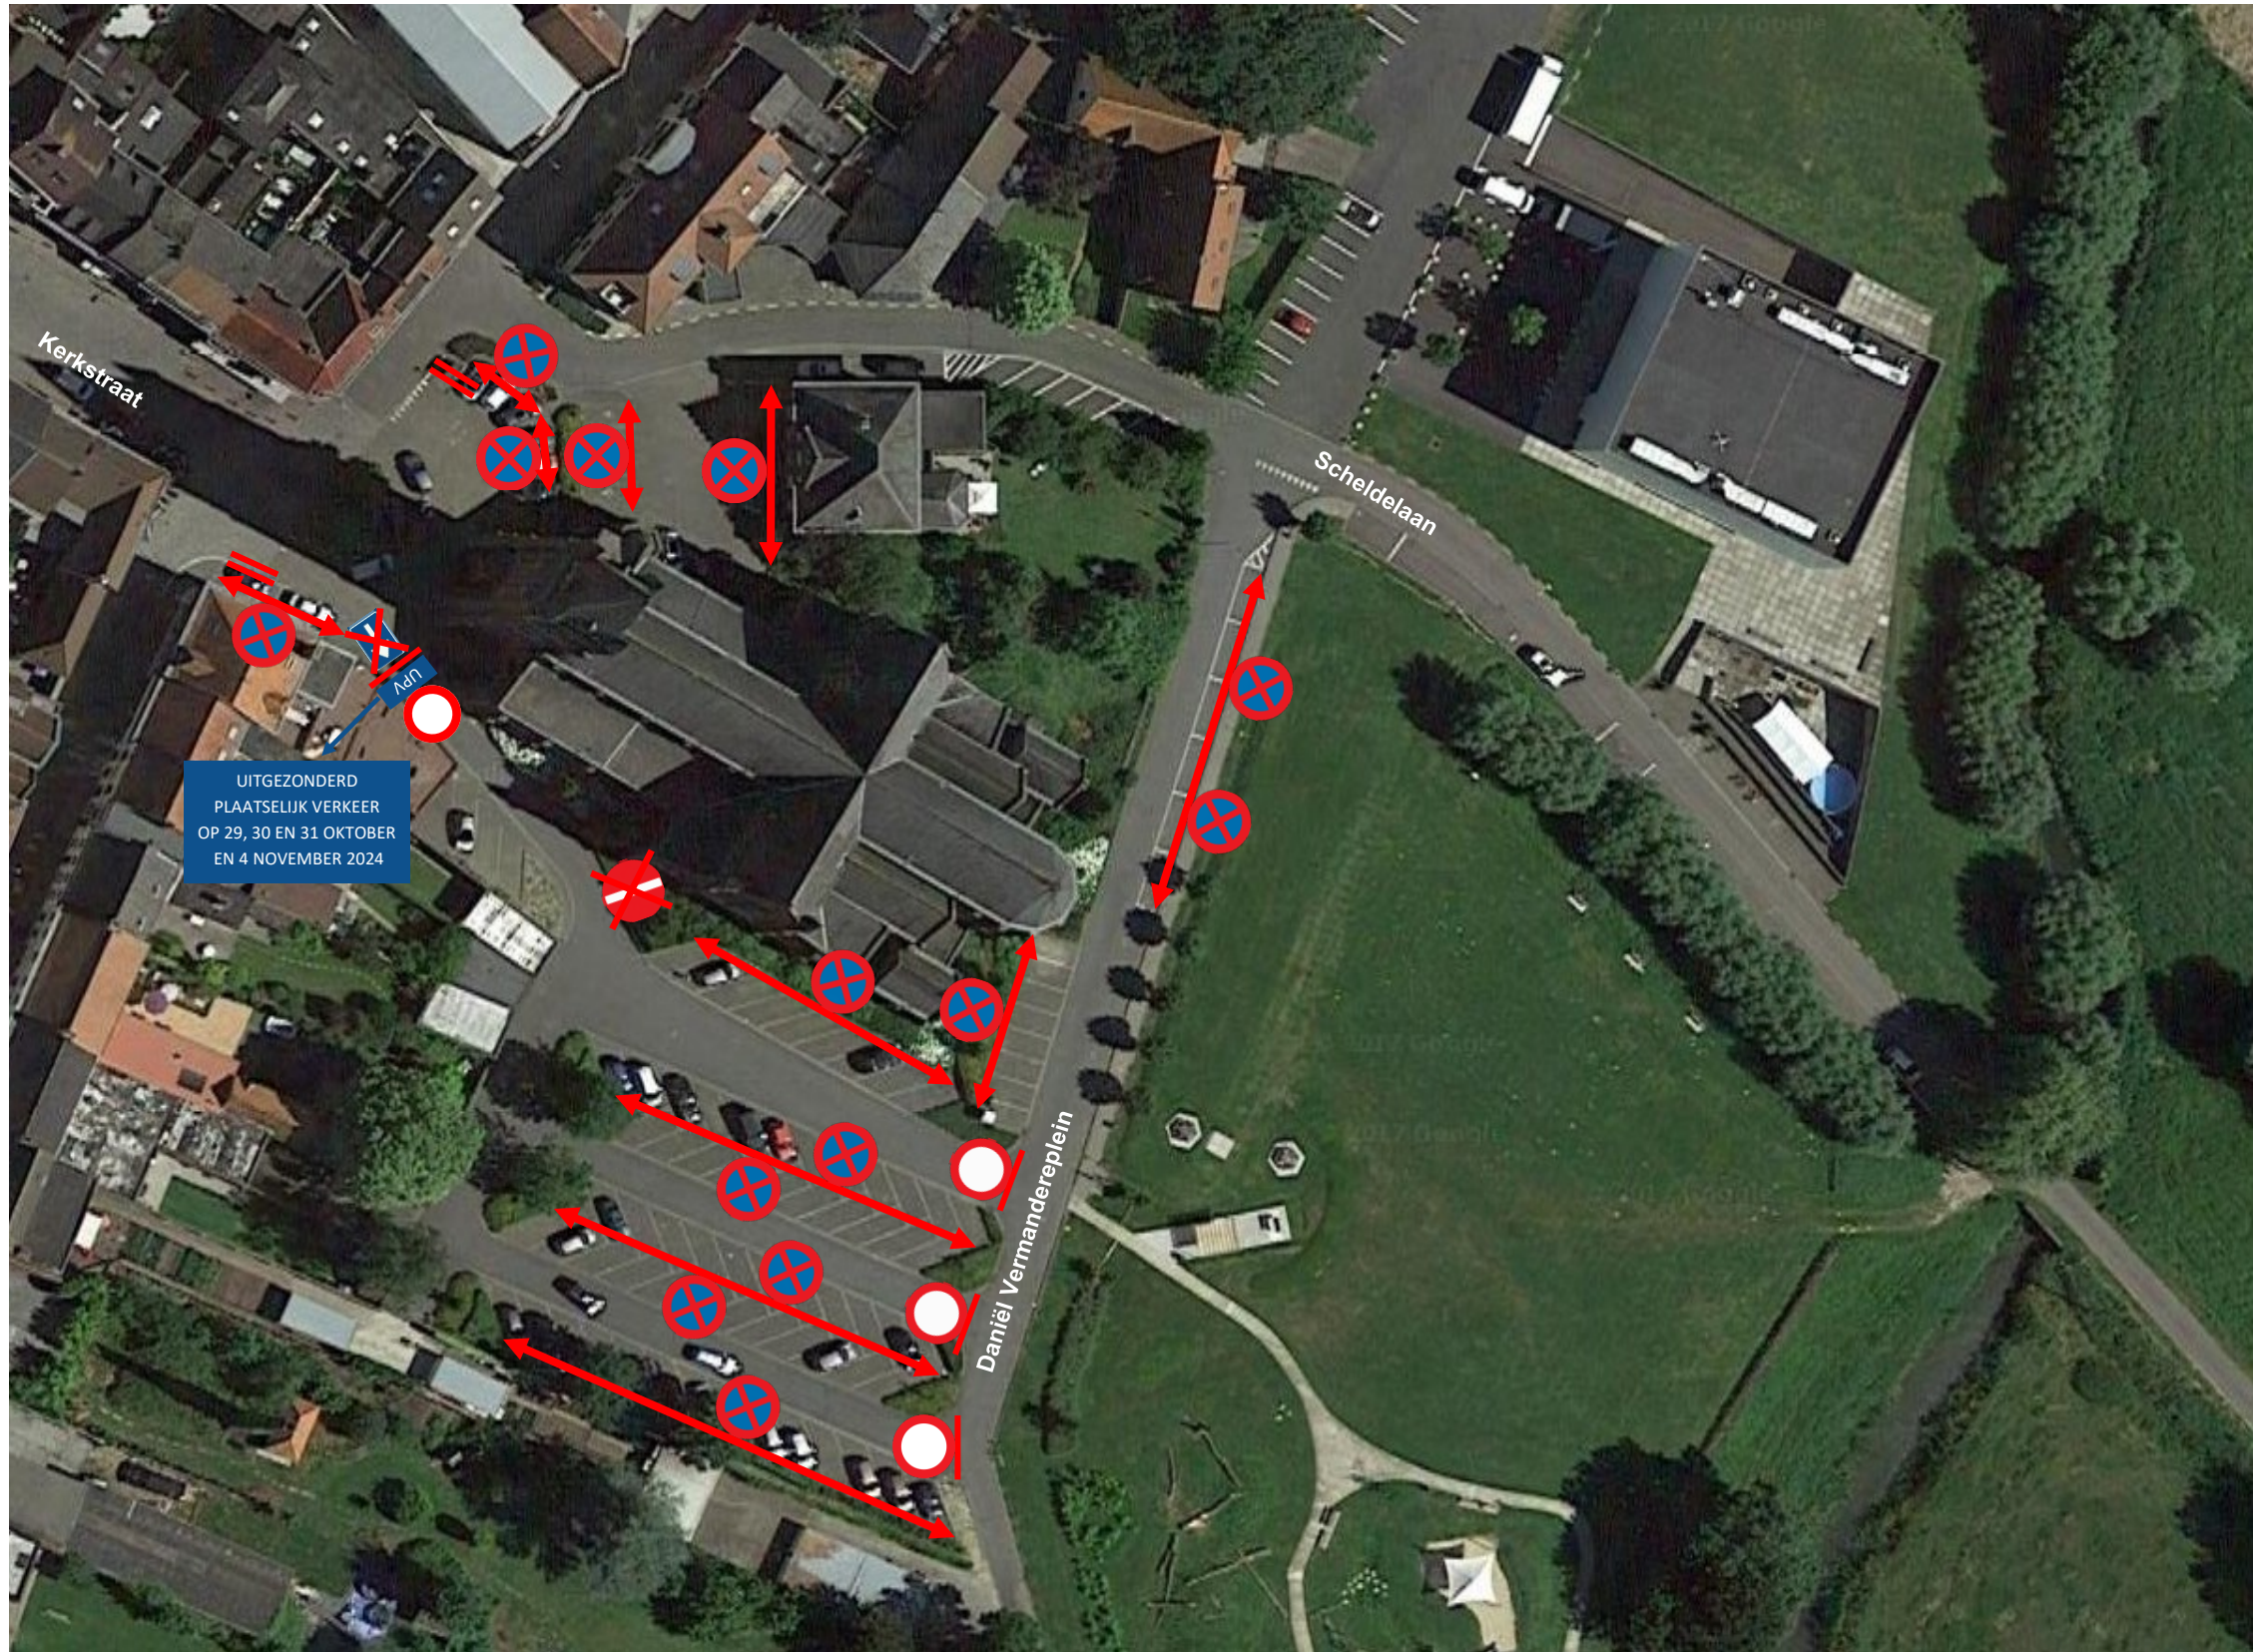

UITGEZONDERD

PLAATSELIJK

VERKEER OP

29, 30 & 31 OKTOBER

& 4 NOVEMBER 2024